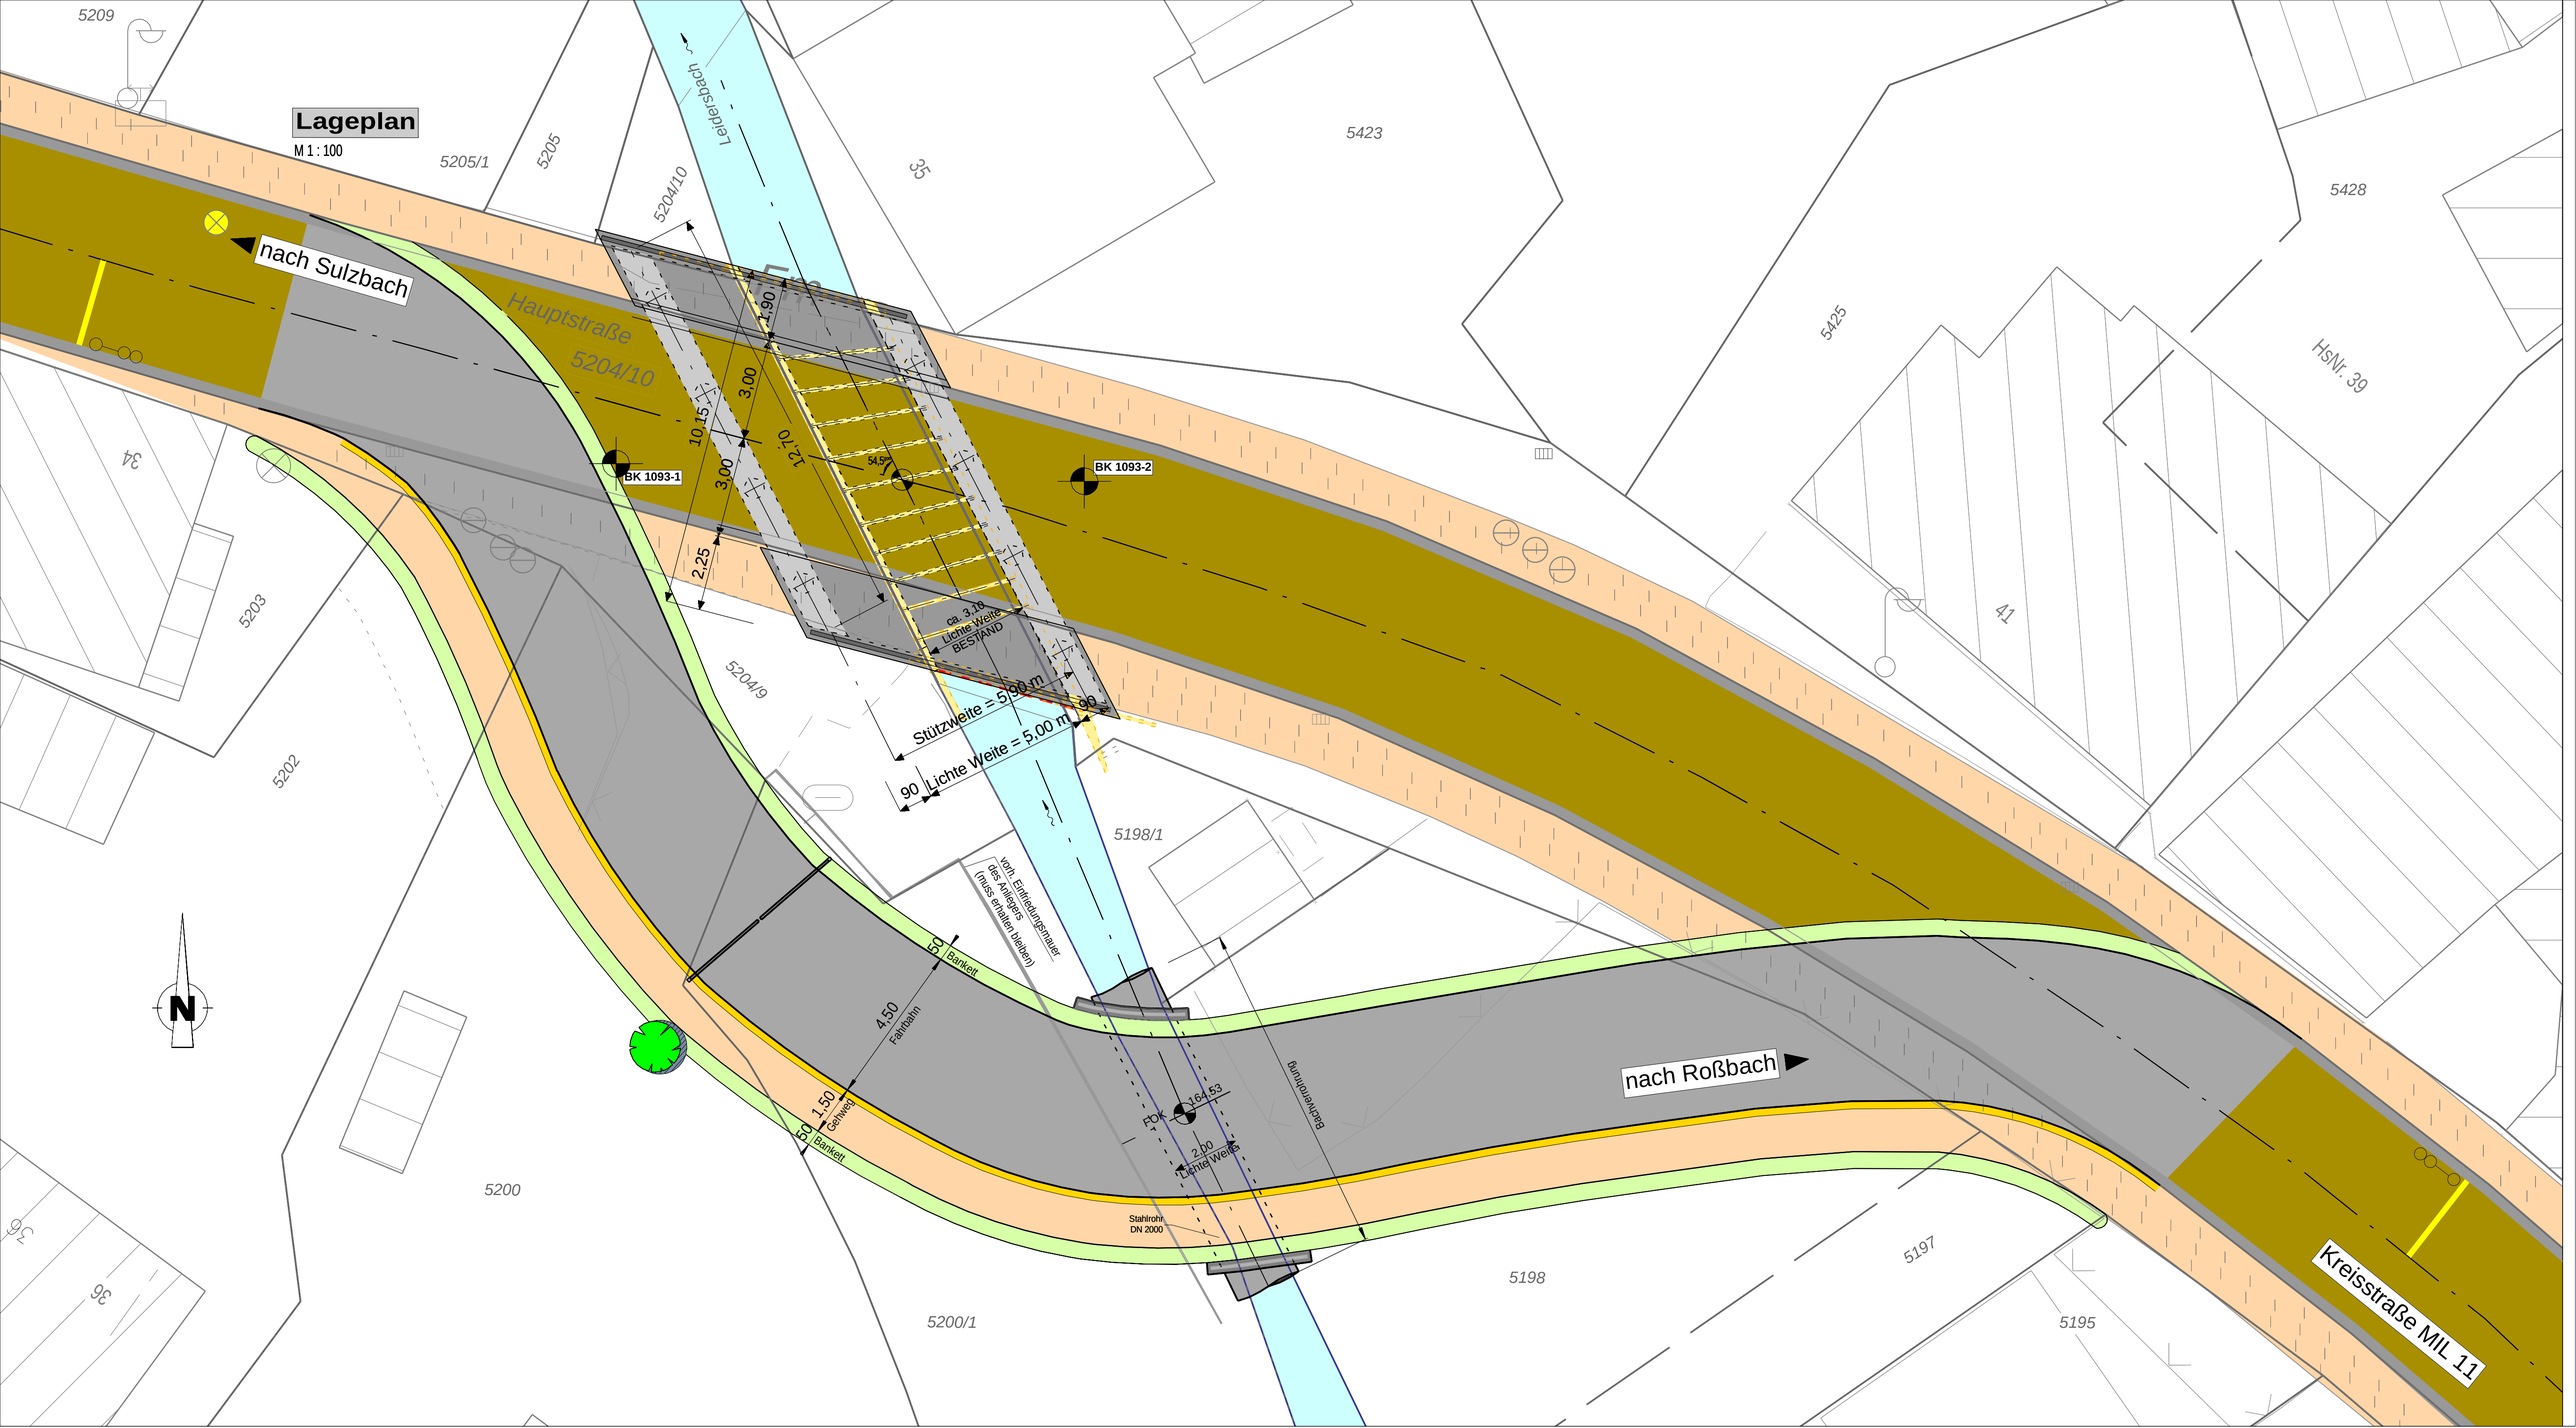

Lageplan
M 1 : 100
nach Sulzbach
Hauptstraße
5204/10
Leidersbach
BK 1093-1
BK 1093-2
1,90
3,00
10,15
3,00
2,25
12,70
54,5°
ca. 3,10
Lichte Weite
BESTAND
Stützweite = 5,90 m
90
Lichte Weite = 5,00 m
90
vorh. Einfriedungsmauer
des Anliegers
(muss erhalten bleiben)
50
Bankett
4,50
Fahrbahn
1,50
Gehweg
50
Bankett
FOK
164,53
2,00
Lichte Weite
Stahlrohr
DN 2000
Bachverrohrung
nach Roßbach
Kreisstraße MIL 11
5209
5205/1
5205
5204/10
35
5423
5428
5425
HsNr. 39
41
34
5203
5202
5204/9
5198/1
5200
5200/1
5198
5197
5195
36
N