


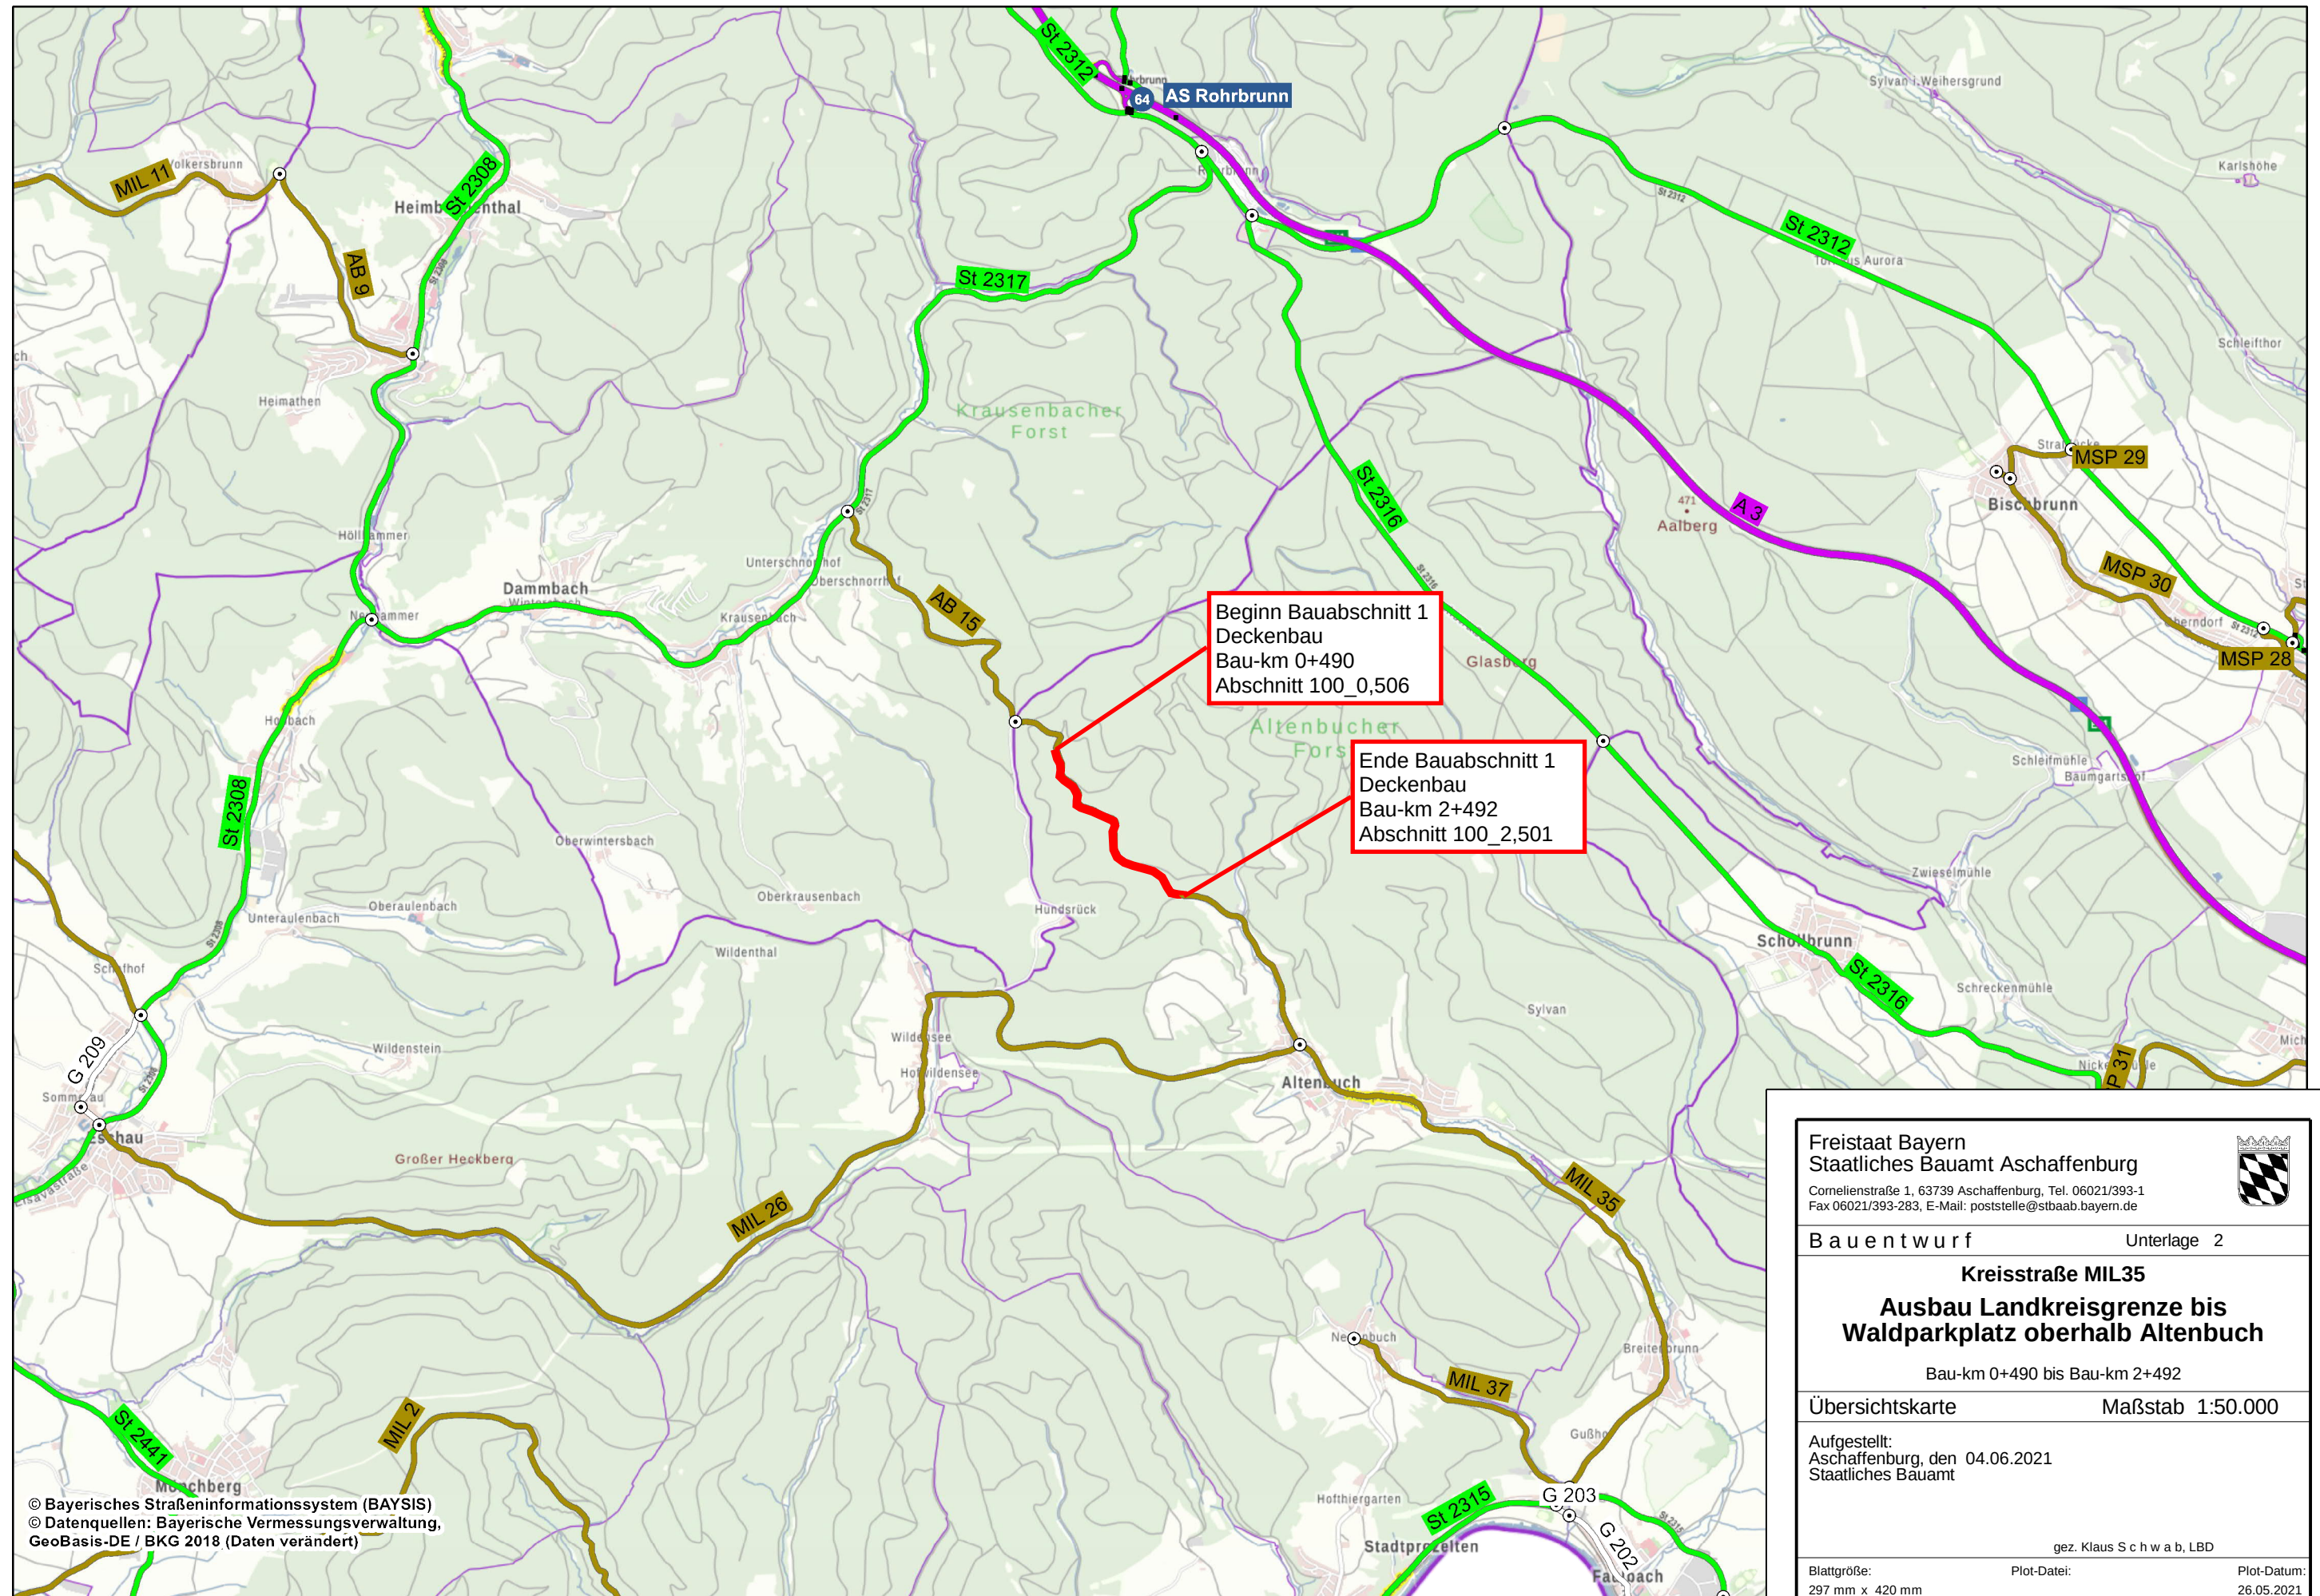

Freistaat Bayern Staatliches Bauamt Aschaffenburg Cornelienstraße 1, 63739 Aschaffenburg, Tel. 06021/393-1 Fax 06021/393-283, E-Mail: poststelle@stbaab.bayern.de			
Ba u e n t w u r f			Unterlage 2
Kreisstraße MIL35 Ausbau Landkreisgrenze bis Waldparkplatz oberhalb Altenbuch Bau-km 0+490 bis Bau-km 2+492			
Übersichtskarte		Maßstab 1:50.000	
Aufgestellt: Aschaffenburg, den 04.06.2021 Staatliches Bauamt			
gez. Klaus S c h w a b, LBD			
Blattgröße: 297 mm x 420 mm	Plot-Datei:	Plot-Datum: 26.05.2021	
Geobasisdaten: © Bayerische Vermessungsverwaltung (Darstellung der Flurkarte als Eigentumsnachweis nicht geeignet)			