


Lageplan

M 1 : 100

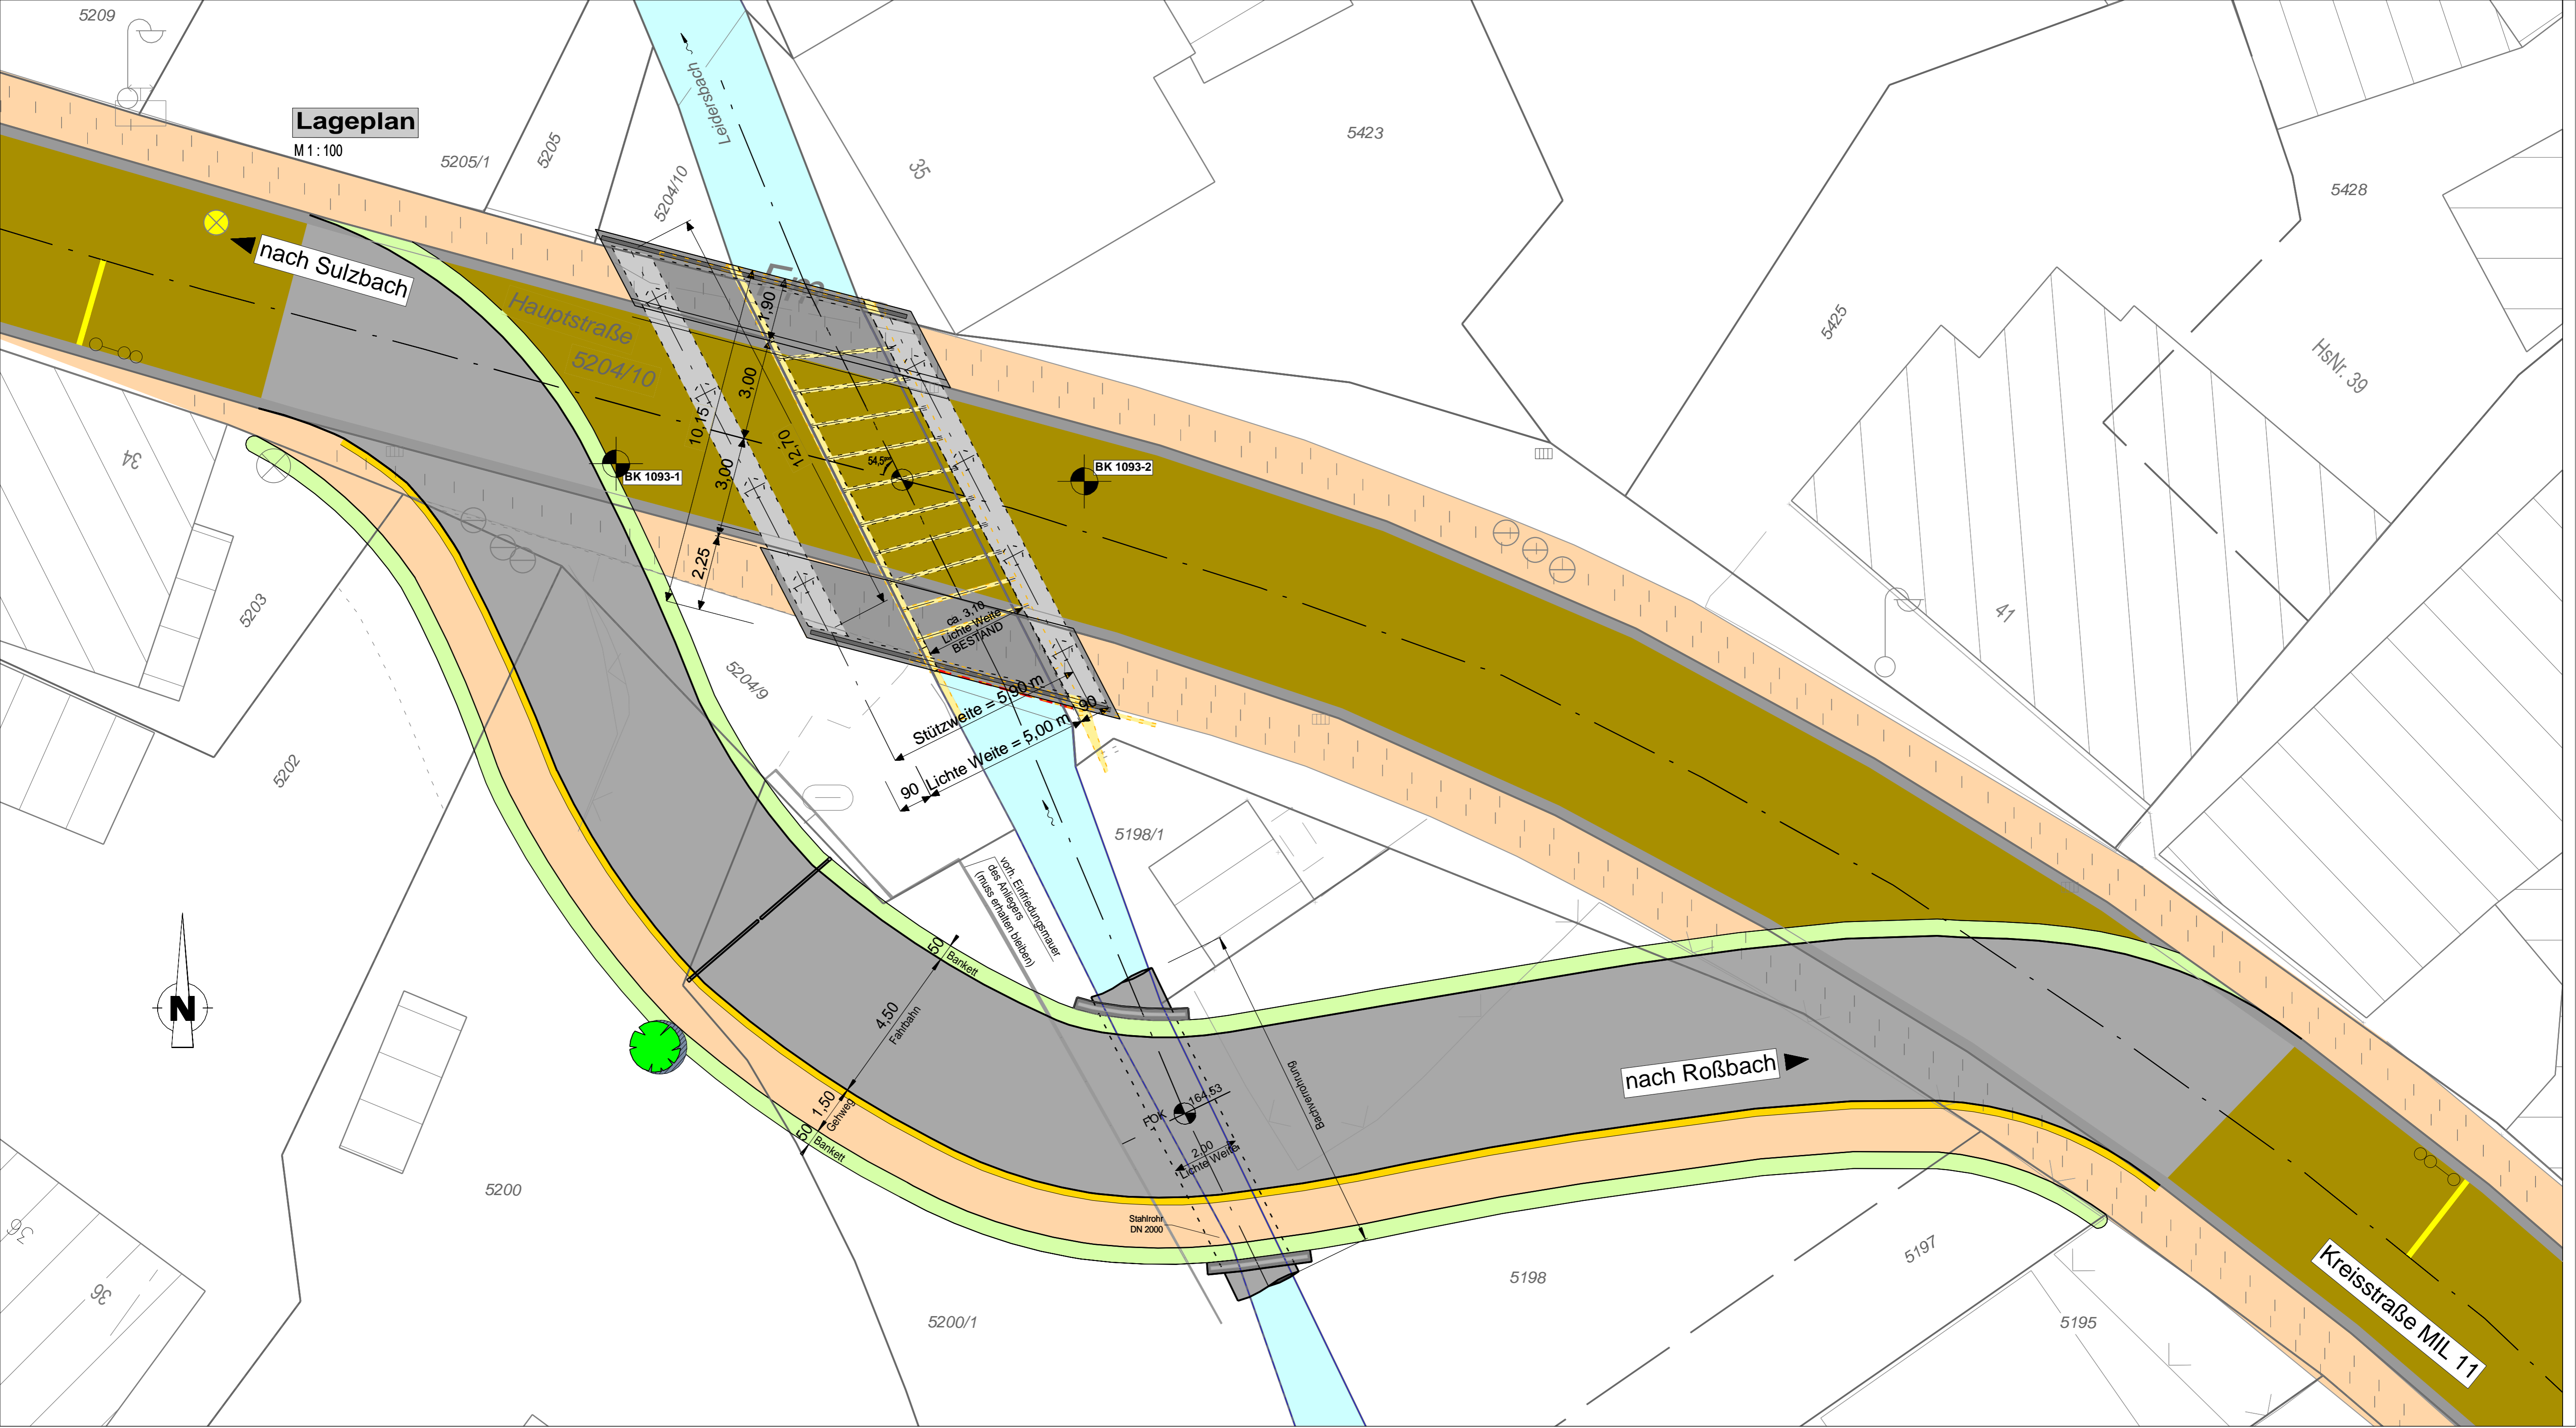

nach Sulzbach

Hauptstraße
5204/10

Kreisstraße MIL 11

nach Roßbach

Stützweite = 5,90 m
Lichte Weite = 5,00 m

Voll-Entladungsmatratz
(muss entfernt bleiben)

Bankett

4,50
Fahrspur

1,50
Gehweg

Bankett

2,00
Lichte Weite

Stahlrohr
DN 2000

Bündelrohr

FOK 164,53

5200/1

5198

5197

5195

5200

5203

5202

34

5203

BK 1093-1

BK 1093-2

5198/1

41

HsNr. 39

5425

5428

5423

35

5204/10

5205/1

5205

5209

