


Lageplan

M 1:100

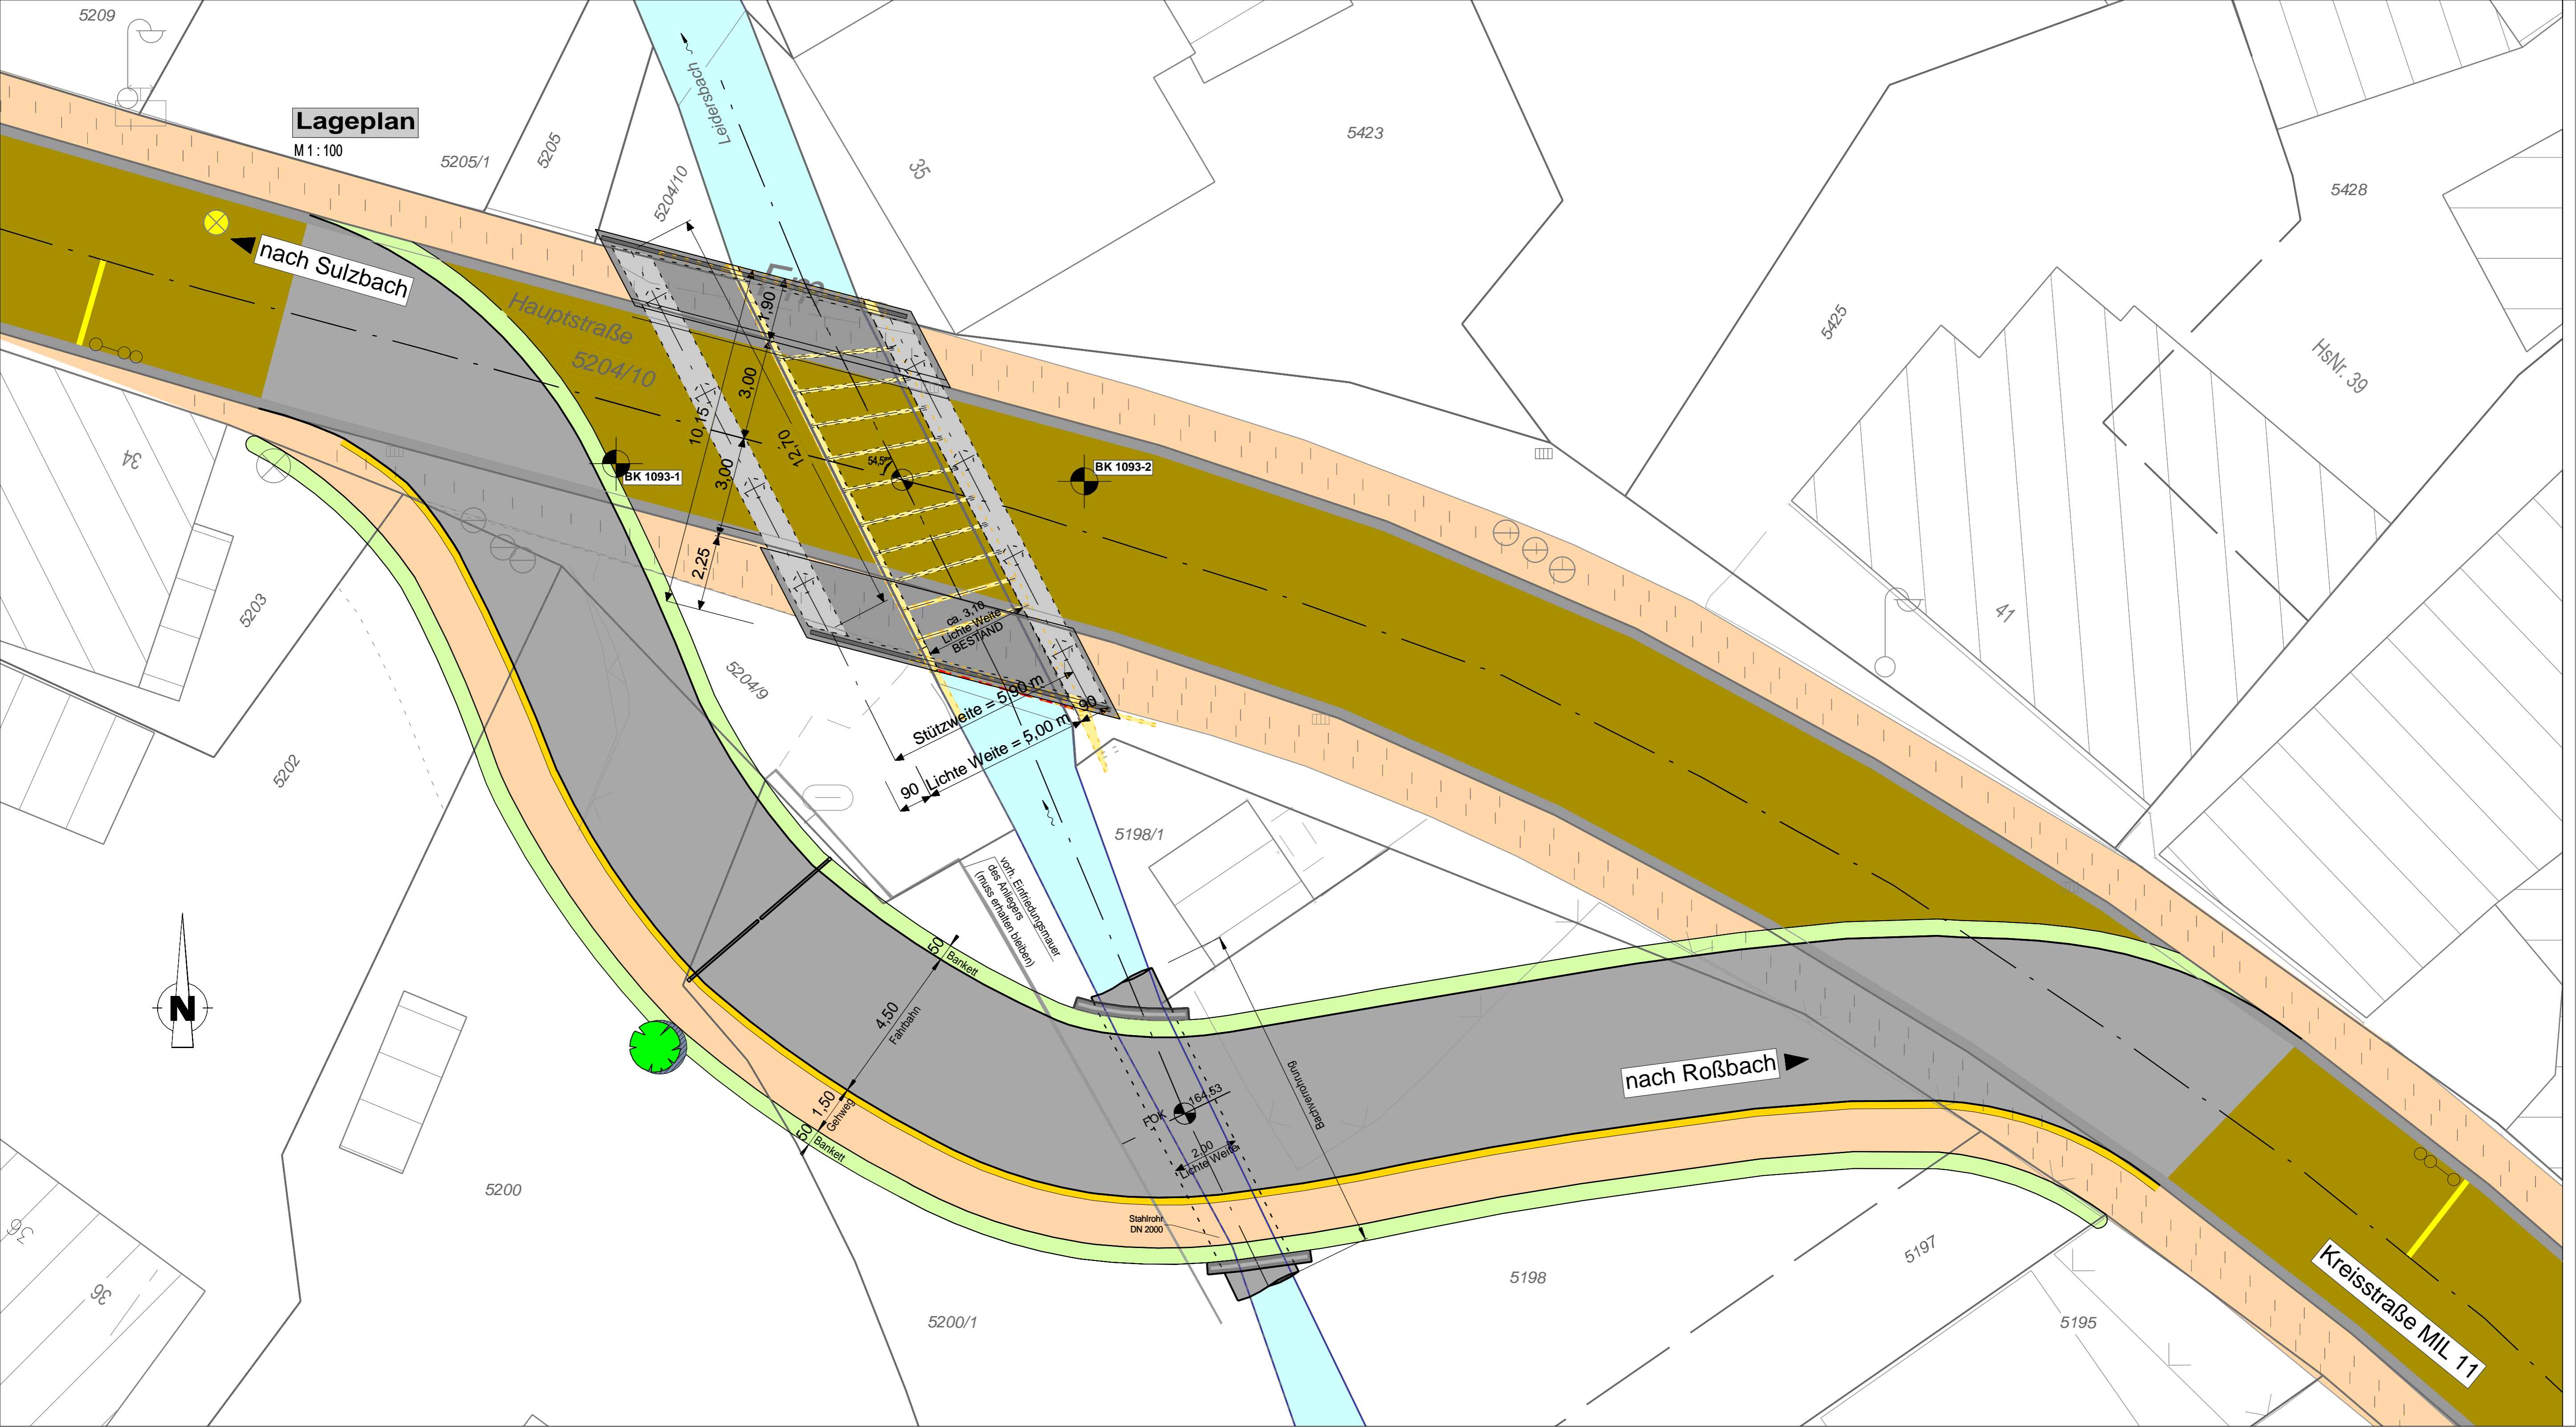

nach Sulzbach

Hauptstraße
5204/10

BK 1093-1

BK 1093-2

Stützweite = 5,90 m

90°
Lichte Weite = 5,00 m

voll. Einleitungsmauer
(muss erhalten bleiben)

nach Roßbach

Stahlrohr
DN 2000

Kreisstraße MIL 11