



L 2306_160_1,490 - 1,570

OD Schnepfenbach


Schadstellensanierung

Durchführung unter Vollsperrung des Streckenabschnittes


Beschilderung der Umleitungsstrecke für beide Fahrrichtungen mit

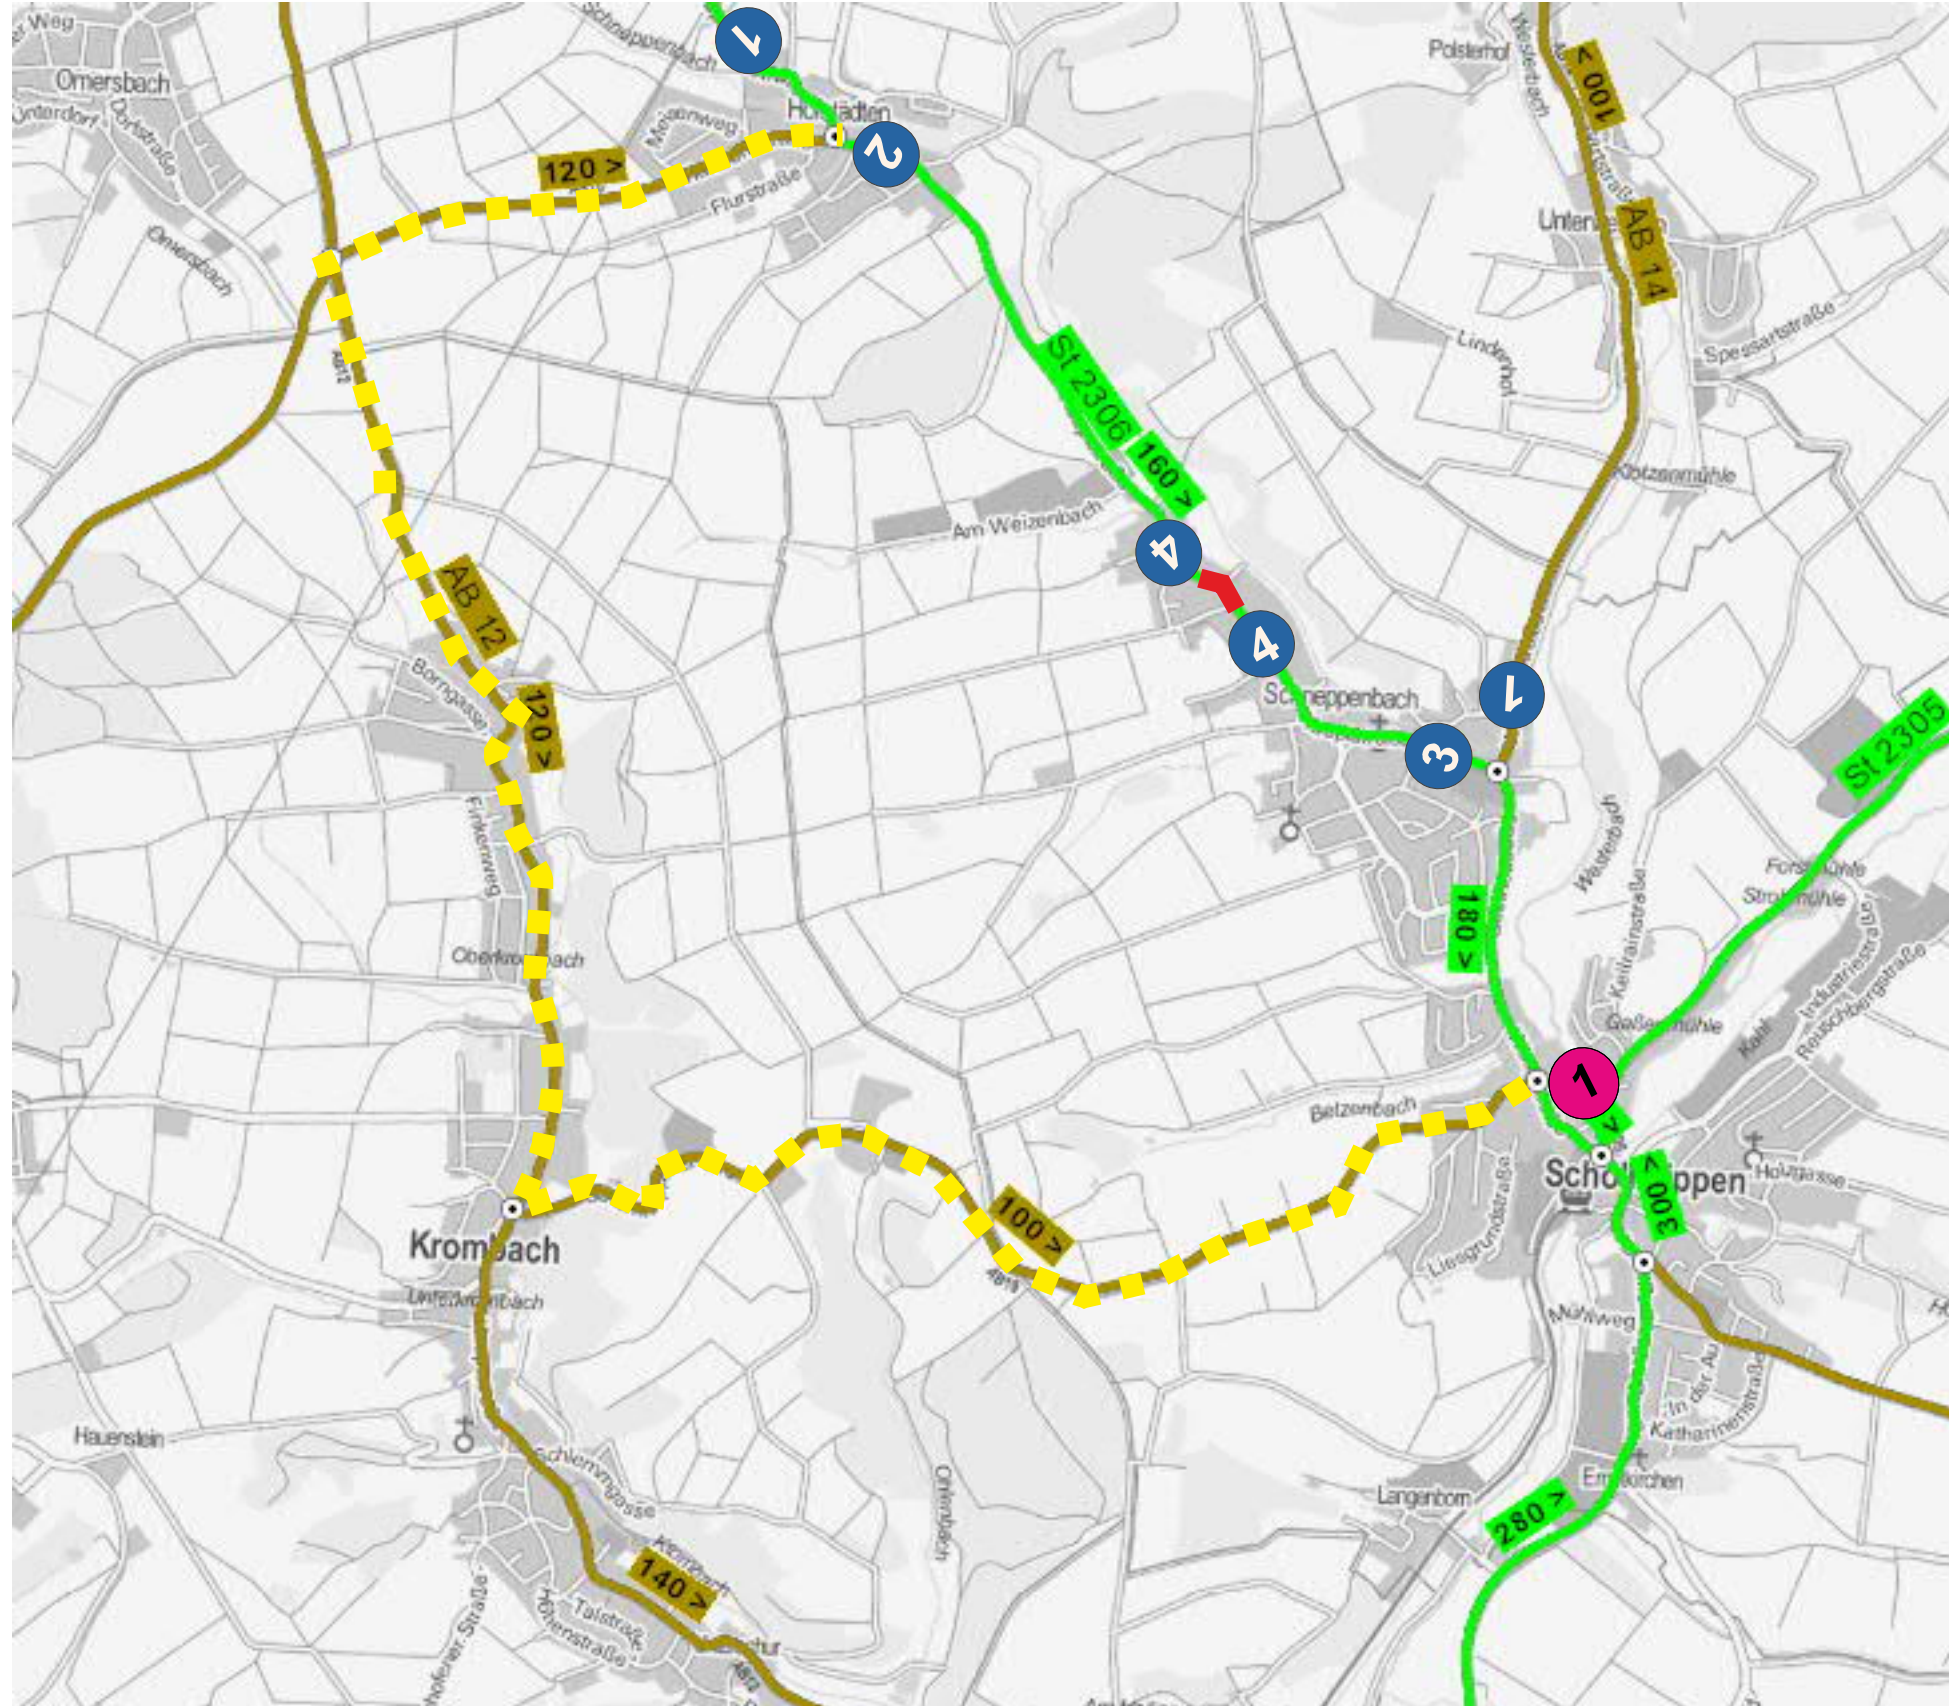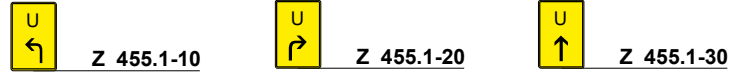


1

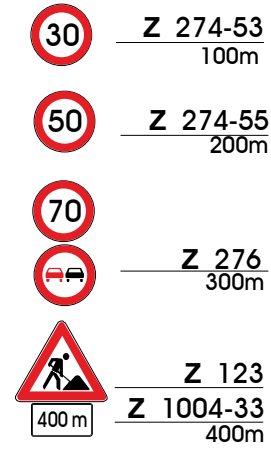


2

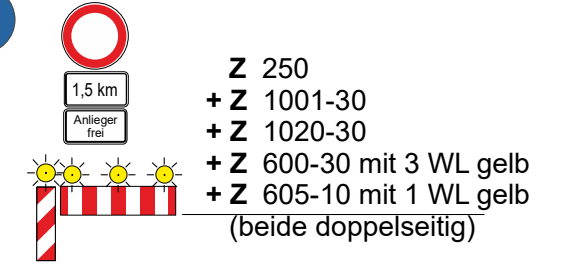

3

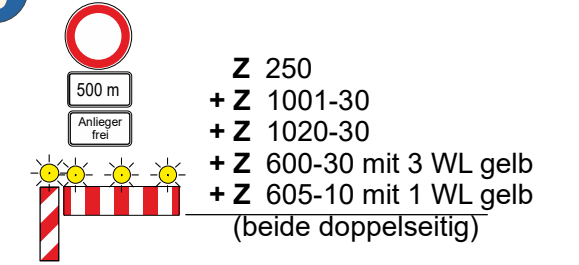

4

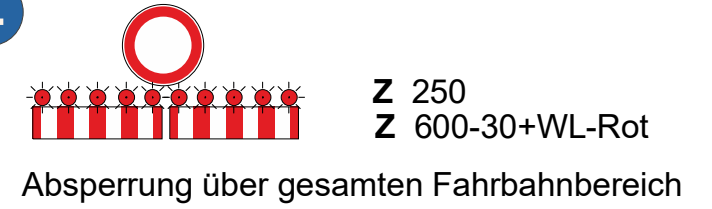

1

